

THUISKOMEN



Laarstraat 10
5582 HL Waalre

VM
IRENE VAN AKEN
MAKELAARDIJ

Privacy gelegen
tuin op het zuiden



LAARSTRAAT 10

Deze verrassend ruime bungalow met in pandig te bereiken garage ligt in een rustige woonwijk. De onderhoudsvriendelijke voor- en achtertuin, eigen oprit en garage zorgen direct voor een verzorgde eerste indruk. Achter de gevel schuilt een woning die ruimer aanvoelt dan de buitenzijde doet vermoeden.

De doordachte indeling, Ruime leefruimtes en het volledig gelijkvloerse wooncomfort zorgen voor een bijzonder aangename woonbeleving. Een fijne plek waar rust en privacy hand in hand gaan met een prettige woonomgeving, terwijl alle dagelijkse voorzieningen op korte afstand te vinden zijn. Bovendien is de woning vanaf 2024 op diverse punten gemoderniseerd, waaronder de keuken, bijkeuken, cv-installatie en airconditioning.



KENMERKEN

Gelegen in een
rustige woonwijk
in Aalst

SOORT WONING:	Bungalow
TYPE WONING:	Geschakelde woning
BOUWJAAR:	1990
PERCEEL:	245 m ²
WOONOPPERVLAKTE:	116 m ²
INHOUD:	512 m ³
AANTAL KAMERS:	3, waarvan 2 slaapkamers
ISOLATIE:	Dakisolatie, muurisolatie, vloerisolatie, dubbel glas
VERWARMING:	C.v.-ketel, vloerverwarming gedeeltelijk (2024)
WARM WATER:	C.v.-ketel (2024)
ENERGIELABEL:	Energietabel C
AANVAARDING:	In overleg





BIJZONDERHEDEN:

- Bouwjaar 1990;
- Verrassend ruime bungalow met inpandige garage;
- Ruime woonkamer met veel indelingsmogelijkheden;
- De woning is vanaf 2024 op diverse punten gemoderniseerd;
- De woning is vrijwel geheel voorzien van vloerverwarming;
- Voorzien van dak-, muur- en vloerisolatie en dubbele beglazing;
- Twee volwaardige slaapkamers;
- Aangebouwde serre (2026);
- Inpandige garage met vernieuwde elektrische garage-/kanteldeur.

BEGANE GROND IN BEELD

Via de voordeur komt u in de ruime ontvangsthal met tegelvloer, garderoberuimte, meterkast, toiletruimte en toegang tot de woonkamer.

De sfeervolle woonkamer zal u zonder twijfel verrassen door de royale afmetingen. De ruimte is volledig voorzien van tegelvloer en beschikt over een sfeervolle open haard en airconditioning. Vanuit de woonkamer zijn alle overige vertrekken van de woning bereikbaar..

De halfopen, ruime keuken is modern uitgevoerd en voorzien van ruim voldoende kastruimte en diverse apparatuur, waaronder een koelkast met vriesvak, 5-pits gaskookplaat, spoelbak en afzuigkap. Vanuit de keuken is de aangrenzende bijkeuken bereikbaar. Deze is voorzien van dezelfde tegelvloer en moderne keukenkasten als de keuken, aangevuld met een designradiator, koelkast en combimagnetron.

Vanuit de bijkeuken is de garage bereikbaar. De garage beschikt over elektra, verwarming en water en is voorzien van een vernieuwde elektrische schuif-/kanteldeur. De garage is tevens rechtstreeks van buitenaf bereikbaar.













SLAAPGEDEELTE IN BEELD

Vanuit de woonkamer bereikt u de slaapvleugel. Hier bevinden zich een bergkast met de opstelling van de cv-combiketel, de aansluiting voor de wasmachine en de vloerverwarmingsunit. Tevens bevinden zich hier de badkamer en twee volwaardige slaapkamers.

Beide slaapkamers bieden uitzicht op de achtertuin. De eerste slaapkamer beschikt over een laminaatvloer en is uitstekend geschikt als logeer-, hobby- of werkkamer. De tweede slaapkamer is bijzonder royaal en beschikt eveneens over een laminaatvloer, een ingebouwde kast en een deur naar de achtertuin.

De volledig betegelde badkamer is compleet uitgevoerd met een ligbad, dubbele wastafel, inloofdouche en toilet. Daarnaast beschikt de badkamer over verwarming en mechanische ventilatie.

De woning is geheel voorzien van dubbele beglazing en is vanaf 2024 op diverse punten gemoderniseerd. Onder andere de keuken, bijkeuken, cv-installatie en airconditioning zijn vernieuwd.

De aangebouwde serre (2026) is een aangename aanvulling op de leefruimte. De ruimte is voorzien van airconditioning, elektra en een laminaatvloer. Via een schuifdeur staat de serre rechtstreeks in verbinding met de woonkamer, waardoor de leefruimte op een prettige manier kan worden vergroot. Daarnaast is de serre vanuit de bijkeuken bereikbaar.













TUIN IN BEELD

Ook buiten is het volop genieten. De onderhoudsarme patiotuin biedt veel privacy en is verzorgd aangelegd met groene borders en een ruim terras. Dankzij de zonneluifel aan de woonkamer creëert u op warme dagen eenvoudig een aangename schaduwplek. Een fijne plek om in alle rust van het buitenleven te genieten.

De garage is zowel vanuit de woning als via buiten bereikbaar en beschikt over elektra, verwarming, water en een elektrische garage-/kanteldeur. Op de eigen oprit is plaats voor één auto.









Aan de plattegronden kunnen geen rechten worden ontleend
© Zibber www.zibber.nl

WONEN IN WAALRE

De woning is gelegen in de rustige woonwijk De Voldijn. Een gewilde locatie gezien de afstand tot voorzieningen en groene woonomgeving. Binnen enkele minuten bent u waar u wilt zijn.

Het dorp Waalre ligt aan de zuidelijke rand van Eindhoven en voor intimi ook wel 'de groenfontein van de Kempen' genoemd.


De dorpskern Den Hof ligt op een paar minuten afstand van de woning en biedt diverse voorzieningen voor de dagelijkse boodschappen, zoals een supermarkt, bakker, slager en drogist.


Voor gezinnen is dit een uitstekende locatie. In de directe omgeving bevinden zich diverse basisscholen, kinderopvanglocaties en sportvoorzieningen, waardoor alle dagelijkse faciliteiten binnen handbereik zijn.

Voor een gezellige lunch, een uitgebreid diner of een sfeervol terras zijn er in Aalst en Waalre volop horecagegelegenheden te vinden. Van gezellige brasserieën en eetcafés tot restaurants op hoog culinair niveau: er is voor ieder wat wils.

De woning is uitstekend gelegen ten opzichte van de belangrijkste werkgevers in de regio, waaronder ASML, de High Tech Campus en het Máxima MC. Deze locaties zijn binnen circa 5 tot 10 minuten bereikbaar. Daarnaast ligt de woning gunstig ten opzichte van het nationale wegennet; de A2 en A67 zijn binnen ongeveer 5 minuten bereikbaar.

Eindhoven heeft een eigen vliegveld, veel openbaar vervoer voorzieningen en voor recreatie onder andere een mooie golfbaan (Eindhovensche Golf).

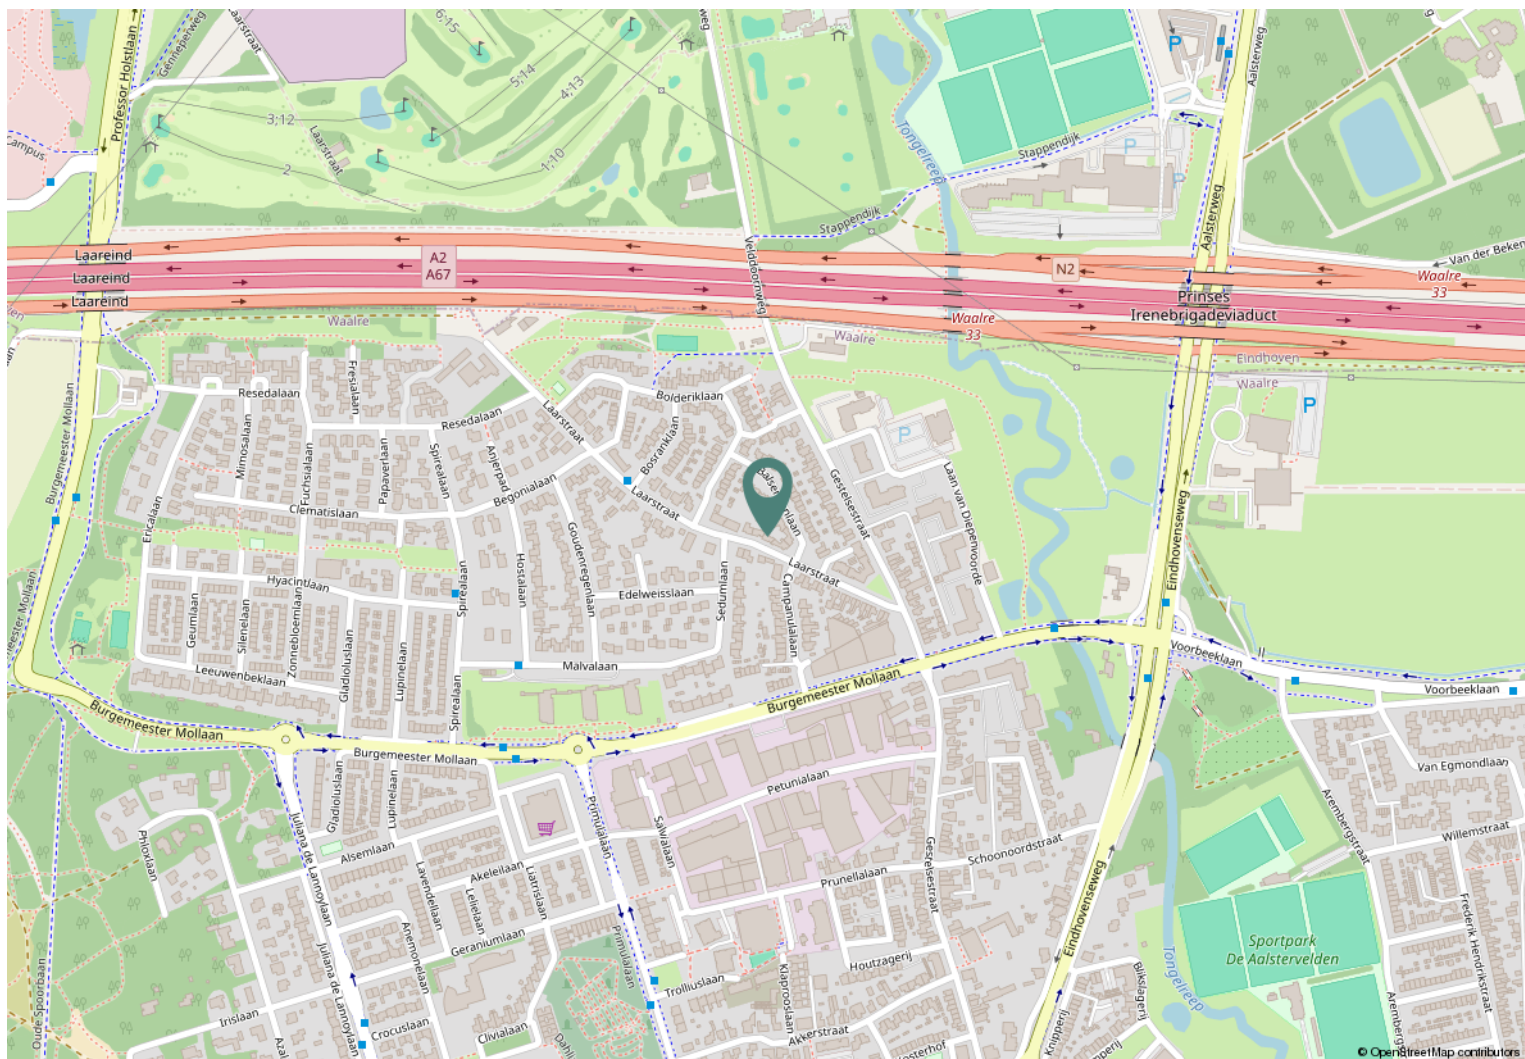

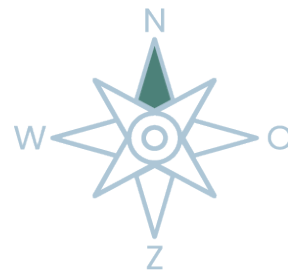

Uw referentie: Laarstraat 10



12345 25 Deze kaart is noordgericht Perceelnummer Huisnummer Vastgestelde kadastrale grens Voorlopige kadastrale grens Administratieve kadastrale grens Bebouwing	Schaal 1: 500 Kadastrale gemeente Sectie Perceel	Aalst Noord-Brabant E 2566	
---	--	---	---

Voor een eensluidend uittreksel, geleverd op 6 juli 2026
 De bewaarder van het kadaster en de openbare registers

Aan dit uittreksel kunnen geen betrouwbare maten worden ontleend.
 De Dienst voor het kadaster en de openbare registers behoudt zich de intellectuele
 eigendomsrechten voor, waaronder het auteursrecht en het databankenrecht.



Benieuwd naar het verkoopproces?

VERKOOPPROCEDURE

Voor informatie over deze woning kunt u contact opnemen met Irene van Aken Makelaardij via 040 – 845 62 48 of Irene@vanakenmakelaardij.nl. Na mondelinge overeenstemming wordt er door partijen een koopovereenkomst getekend.

In tegenstelling tot de situatie vóór 1 september 2003 is de koop van een woning (door een consument) pas gesloten als de koopovereenkomst door koper en verkoper is ondertekend. Tot die tijd is er geen rechtsgeldige koop. Dit is door meerdere gerechtshoven bevestigd; indien een koopovereenkomst ten aanzien van een woning niet schriftelijk wordt vastgelegd conform artikel 7:2 BW, is de sanctie nietig.

BIEDINGEN

Mocht een aspirant-koper geen gebruik wensen te maken van aankoopbegeleiding in de vorm van een beëdigd of gecertificeerd makelaar geven wij hierbij graag melding van de verkoopcondities.

- Biedingen worden bij voorkeur per post of per e-mail aan de verkopend makelaar toegezonden, vergezeld van een afschrift van een geldig legitimatiebewijs.
- In een bieding dienen de volgende zaken te worden opgenomen: koopsom, datum aanvaarding, mogelijke ontbindende voorwaarden en eventuele overname roerende zaken.
- De verkoper en diens makelaar zal aan aspirant-koper al hetgeen mededelen dat ter kennis van koper behoort te worden gebracht, met dien verstande dat inlichtingen over feiten welke aan koper bekend zijn of uit eigen onderzoek bekend hadden kunnen zijn, voor zover een dergelijk onderzoek naar de geldende verkeersopvattingen van koper verlangd mag worden verstrekt. Aspirant-koper aanvaardt diens onderzoeksplicht als zodanig. De aspirant-koper dient zelf de voor koop gangbare informatiebronnen te raadplegen.
- Biedingen blijven van kracht tot het moment waarop de verkoper en diens makelaar antwoordt met een acceptatie, het uitbrengen van een ander voorstel of afwijzing van de uitgebrachte bieding.

Thuiskomen bij Irene van Aken

Irene van Aken Makelaardij helpt u bij de (ver)koop van uw woning. Irene begrijpt hoe belangrijk en bijzonder de koop of verkoop van een huis voor u is. De koop of verkoop van een woning is een emotionele gebeurtenis en daar hoort een persoonlijke benadering bij. Irene van Aken Makelaardij staat dan ook voor intensieve, brede en persoonlijke begeleiding. Deze prettige manier van werken, voelt als thuiskomen.

U bent bij Irene van Aken Makelaardij aan het juiste adres voor een breed scala aan woningen. Er is één overeenkomst, het zijn allemaal woningen waar u 'thuiskomt'.

Thuis: dat staat voorop.

Irene van Aken is een makelaar met

kennis van zaken. Combineer dat met een schat aan ervaring, een breed netwerk en een flinke dosis creativiteit en perfectionisme. Omdat elke woning, maar zeker ook elke koper en verkoper om een specifieke benadering vraagt. Irene van Aken Makelaardij biedt geen standaardoplossingen, maar een gerichte aanpak. Alles is bespreekbaar.

Irene van Aken Makelaardij ontzorgt, zowel voor, tijdens als na de (ver)koop. Want er komt veel kijken bij dit bijzondere moment in uw leven. Het is fijn om écht thuis te komen in uw woning. En dat kan, als u weet dat alles tot in de puntjes is verzorgd.

Irene van Aken Makelaardij, voor het maximale resultaat.



IRENE VAN AKEN
MAKELAARDIJ

Irene van Aken Makelaardij B.V.
Markt 14
5581 GK Waalre
T +31 40 845 62 48
info@vanakenmakelaardij.nl
www.vanakenmakelaardij.nl

BEDENKTIJD

Een consument die een woning koopt heeft drie dagen bedenktijd. Daarin kan hij de overeenkomst alsnog ontbinden. De consument krijgt zo de gelegenheid om over de aankoop wat extra nachties te slapen of alsnog deskundigen te raadplegen. Koper en verkoper kunnen niet afspreken dat de bedenktijd niet van toepassing is: het is van dwingend recht. Wel kan de koper tijdens de bedenktijd afstand doen van de resterende bedenktijd. De bedenktijd begint op de dag die volgt op de dag dat de koper de door beide ondertekende koopovereenkomst (een kopie) heeft ontvangen.

AANSPRAKELIJKHEID

De verstrekte gegevens in deze brochure zijn met zorg samengesteld. Voor de juistheid van de informatie zijn wij in belangrijke mate afhankelijk van derden en aanvaarden wij, noch de verkoper, enige aansprakelijkheid. De opgegeven maten zijn circa-maten. De verstrekte informatie is van algemene aard, geheel vrijblijvend en is slechts een uitnodiging om in onderhandeling te treden.

EIGENDOMSOVERDRACHT

De koper heeft het recht om een notaris aan te wijzen waar door middel van een 'akte van levering' de overdracht zal plaatsvinden. Bij de notaris worden doorgaans twee akten ondertekend: akte van levering en de hypotheekakte m.b.t. uw lening die u van de geldverstrekker ontvangt. Bijkomende kosten (kosten koper) zijn o.a.: notariskosten m.b.t. het opmaken van de akten, overdrachtsbelasting, afsluitkosten voor de geldverstrekker, taxatiekosten en kadastrale kosten.



Tien meest gestelde vragen

1. Wanneer ben ik in onderhandeling?

U bent pas in onderhandeling met de verkopende partij als deze reageert op uw bod door een tegenbod te doen en expliciet meldt dat jullie in onderhandeling zijn. U bent dus nog niet in onderhandeling als de verkopende makelaar zegt dat hij uw bod met de verkoper zal bespreken.

2. Mag een makelaar doorgaan met bezichtigingen als er al over een bod onderhandeld wordt?

Ja, dat mag. Een onderhandeling hoeft namelijk niet tot een verkoop te leiden. Bovendien zal de verkoper waarschijnlijk graag willen weten of er meer belangstelling is. Ook mag er met meerdere geïnteresseerde kopers tegelijkertijd onderhandeld worden. Een NVM-makelaar moet dit wel duidelijk aan alle partijen melden. Vaak zal de verkopende NVM-makelaar belangstellenden mededelen dat er al een bod ligt of dat er onderhandelingen gaande zijn. De NVM-makelaar doet geen mededelingen over de hoogte van de biedingen. Dit zou overbieden kunnen uitlokken.

3. Wanneer ik de vraagprijs bied, moet de verkoper de woning dan aan mij verkopen?

Nee, de verkoper is niet verplicht de woning dan aan u te verkopen. De Hoge Raad heeft bepaald dat de vraagprijs gezien moet worden als een uitnodiging tot het doen van een bod. Ook als u de vraagprijs biedt, kan de verkoper dus beslissen of hij uw bod wel of niet aanvaardt, of (via zijn makelaar) een tegenbod doet.

4. Kan de verkoper de vraagprijs van een woning tijdens de onderhandeling verhogen?

Ja, de verkoper kan besluiten de vraagprijs te verhogen of te verlagen. Daarnaast heeft u als potentiële koper ook het recht tijdens de onderhandelingen uw bod te verlagen. Zodra de verkopende partij een tegenbod doet, vervalt namelijk uw eerdere bod.

5. Mag een makelaar van de NVM tijdens de onderhandeling het systeem van verkoop wijzigen?

Ja, dat mag. Soms zijn er zo veel belangstellenden die de vraagprijs bieden of benaderen, dat het moeilijk te bepalen is wie de beste koper is. Op dat moment kan de verkoper – op advies van zijn makelaar – besluiten de biedingsprocedure te wijzigen in bijvoorbeeld een inschrijvingsprocedure. In deze procedure krijgen alle bidders een gelijke kans om een bod uit te brengen. De makelaar dient uiteraard eerst eventueel eerder gedane toezeggingen of afspraken na te komen, voordat de procedure veranderd wordt.

6. Mag een NVM-makelaar een onrealistisch hoge prijs vragen voor een woning?

De verkoper bepaalt in overleg met zijn NVM-makelaar welke prijs realistisch is voor de woning. De koper kan onderhandelen over de prijs, maar de verkoper beslist.

7. Wat is een optie?

Een optie in juridische zin geeft een partij (in dit geval de koper) de keuze om door een eenzijdige verklaring een koopovereenkomst met een andere partij (de verkoper) te sluiten. Beide partijen zijn het dan eens over de voorwaarden van de koop, maar de koper krijgt bijvoorbeeld nog een week bedenktijd.

Bij de aankoop van een nieuwbouwwoning is zo'n optie gebruikelijk. Bij de aankoop van een bestaande woning niet. Bij de aankoop van bestaande woningen wordt het begrip 'optie' eigenlijk ten onrechte gebruikt. 'Optie' heeft dan de betekenis van bepaalde afspraken die een verkopende NVM-makelaar maakt met een geïnteresseerde koper tijdens het onderhandelingsproces. Bijvoorbeeld de toezegging dat de koper een paar dagen bedenktijd krijgt voor het uitbrengen van een bod. De koper kan deze tijd gebruiken om beter inzicht te krijgen in zijn financiering of de gebruiksmogelijkheden van de woning. De NVM-makelaar zal in deze periode bij andere geïnteresseerde partijen aangeven, dat op de woning een optie rust. Een optie kunt u niet eisen. De verkoper beslist in overleg met de NVM-makelaar of dergelijke opties worden gegeven.

8. Moet de makelaar met mij als eerste in onderhandeling als ik de eerste ben die een afspraak maakt voor een bezichtiging? Of als ik als eerste een bod uitbreng?

Nee, dit hoeft niet. De verkoper bepaalt samen met de verkopende makelaar met wie hij in onderhandeling gaat. Vraag als koper de verkopende makelaar van te voren naar de verkoopprocedure die gehanteerd wordt om teleurstelling te voorkomen.

9. Valt de makelaarscourtage onder de 'kosten koper'?

Nee. Onder 'kosten koper' vallen de kosten die de overheid koppelt aan de overdracht van een woning. Dat zijn de overdrachtsbelasting, de notariskosten voor het opmaken van de leveringsakte en de kosten voor het inschrijven daarvan in de registers.

Naast bovengenoemde kosten kunnen er notariskosten zijn voor het opmaken en inschrijven van de hypotheekakte. Indien de koper een aankoopmakelaar heeft ingeschakeld, dan komt de courtage voor deze aankoopmakelaar voor rekening van de koper. Deze wordt over het algemeen verrekend via de eindafrekening die de notaris opmaakt. De kosten van de verkopende makelaar zijn voor rekening van de verkoper.

10. Mag ik als koper advies van de verkopende makelaar verwachten?

De verkopende makelaar vertegenwoordigt de belangen van de verkoper. Hij zal de verkoper adviseren tijdens het verkoopproces. De verkopende makelaar kan en mag daarom niet tegelijkertijd uw belangen behartigen. Als u dus begeleiding en advies wilt tijdens het aankoopproces, dan is het verstandig zelf een aankopende NVM-makelaar in te schakelen.



IRENE VAN AKEN
MAKELAARDIJ

Als het voelt als
thuis komen dan weet
je dat je op het juiste
adres bent.
Irene van Aken