

THUISKOMEN



Renier Sniederslaan 5
5582 ES Waalre



IRENE VAN AKEN
MAKELAARDIJ

Unieke ligging
verscholen in
rustige woonstraat





RENIER SNIEDERSLAAN 5

Bijzonder veelzijdige semi-bungalow op toplocatie in Waalre!

Zelden komt er een woning beschikbaar met zóveel ruimte, mogelijkheden én karakter. Deze royale bungalow aan de charmante Renier Sniederslaan in Waalre biedt een unieke kans voor wie groot durft te denken. Of je nu een gezin hebt, mantelzorg wilt bieden, zoekt naar een gelijkvloerse woning, een thuishkantoor nodig hebt of droomt van een atelier of praktijk aan huis – hier kan het allemaal.

Gelegen in een rustige, groene omgeving én toch op loop- en fietsafstand van alle voorzieningen, is dit een woning waar je kunt leven, werken én genieten in alle vrijheid.

KENMERKEN

Bijzonder veelzijdige semi- bungalow

SOORT WONING:	Eengezinswoning
TYPE WONING:	Vrijstaande woning
BOUWJAAR:	1958
PERCEEL:	1070 m ²
WOONOPPERVLAKTE:	283 m ²
INHOUD:	1263 m ³
AANTAL KAMERS:	7, waarvan 3 slaapkamers
ISOLATIE:	Dakisolatie, muurisolatie, dubbel glas
VERWARMING:	C.v.-ketel (2011)
WARM WATER:	C.v.-ketel (2011)
ENERGIELABEL:	Energietabel C
AANVAARDING:	In overleg





BIJZONDERHEDEN:

- Unieke ligging in een verscholen rustige woonstraat midden in de dorpskern van Aalst;
- Semi-bungalow met zeer veel mogelijkheden: gezin, mantelzorg, kantoor aan huis etc;
- Woonkamer: opgedeeld in drie delen met veel licht en sfeer;
- Slaapkamers: totaal drie op de begane grond, elk met eigen sfeer en uitzicht;
- Extra ruimtes: multifunctioneel voormalig zwembad, hobby-/werkkamer, zolder;
- Garage: zeer ruim, bijna 10 meter diep, ideaal voor auto of hobby;
- Snelle aanvaarding mogelijk;
- Ideaal gelegen t.o.v. ASML, HTC en MMC. Uitvalswegen naar het nationale wegennet (A2 en A67) binnen enkele minuten bereikbaar. Het centrum van Eindhoven is goed bereikbaar met fiets, auto en ov.

BEGANE GROND IN BEELD

De woning telt maar liefst zeven kamers op de begane grond, waarvan drie nu als slaapkamer zijn ingericht. Eén van deze slaapkamers verdient speciale aandacht: deze ruime kamer heeft openslaande deuren naar de zonnige tuin op het zuidwesten – een heerlijk begin van je dag, wakker worden met het groen aan je voeten. Deze kamer ligt in de zogenaamde 'slaapvleugel' van de woning, met eigen badkamer en separate toiletruimte – ideaal voor extra privacy of dubbele bewoning.

Daarnaast is er een tweede vleugel met nog twee slaapkamers, een grote wasruimte en toegang tot een riante multifunctionele ruimte (voorheen een binnenzwembad) die zich uitstekend leent voor gebruik als studio, atelier, praktijkruimte of extra woonkamer.

De woonkamer is opgedeeld in drie gedeeltes die door glazen deuren met elkaar verbonden zijn: een eetkamer, een zitkamer met gashaard en een loungehoek. Hierdoor kun je elk moment kiezen voor open, verbonden leefruimte of juist aparte plekken voor rust of werk. De serre over de volle breedte van de woning vormt een bijzondere leefruimte op zich. Met een kunststof lichtkoepel en grote schuifpuien naar buiten is dit dé plek om zomer en winter te genieten van binnen-buitenleven.

De keuken ligt aan de voorzijde en kijkt uit over de straat. Vanuit hier is er een achterdeur naar de oprit en een trap naar de bovenverdieping, waar zich een hobby-/werkkamer en een royale zolderkamer bevinden.



























EERSTE VERDIEPING IN BEELD

Ook boven is er nog volop ruimte: via de trap in de keuken bereik je een hobby- of werkkamer met dakkapel, en een verrassend ruime zolderkamer die doorloopt over de gehele breedte van de woning. Hier is veel bergruimte aanwezig en staat de c.v.-installatie opgesteld. Doorlopend naar de linkerzijde van de woning tref je nog een veelzijdige kamer aan die eveneens met een vaste trap bereikbaar is vanuit de andere zijde van de woning. Ideale ruimte voor slapen, hobby of werk. Extra bergruimte aanwezig.









TUIN IN BEELD

Tuin: groen, rust en volop privacy
Rondom de woning ligt een verzorgd aangelegde tuin met volwassen beplanting, terrassen, een sfeervolle binnenplaats en diverse zithoekjes. Dankzij de gunstige ligging op het zuidwesten kun je hier de hele dag genieten van de zon – of juist van de schaduw onder de bomen. Een beregeningssysteem met grondwaterpomp is aanwezig.

Ook de voortuin is fraai aangelegd en past perfect in het landelijke karakter van deze mooie locatie in Waalre.

Garage & oprit
De diepe garage (bijna 10 meter) met openslaande deuren biedt volop ruimte voor auto's, fietsen, gereedschap of hobby's. De oprit biedt plaats voor het parkeren van meerdere auto's op eigen terrein.










PLATTEGROND



Aan de plattegronden kunnen geen rechten worden ontleend
© Zibber www.zibber.nl

PLATTEGROND

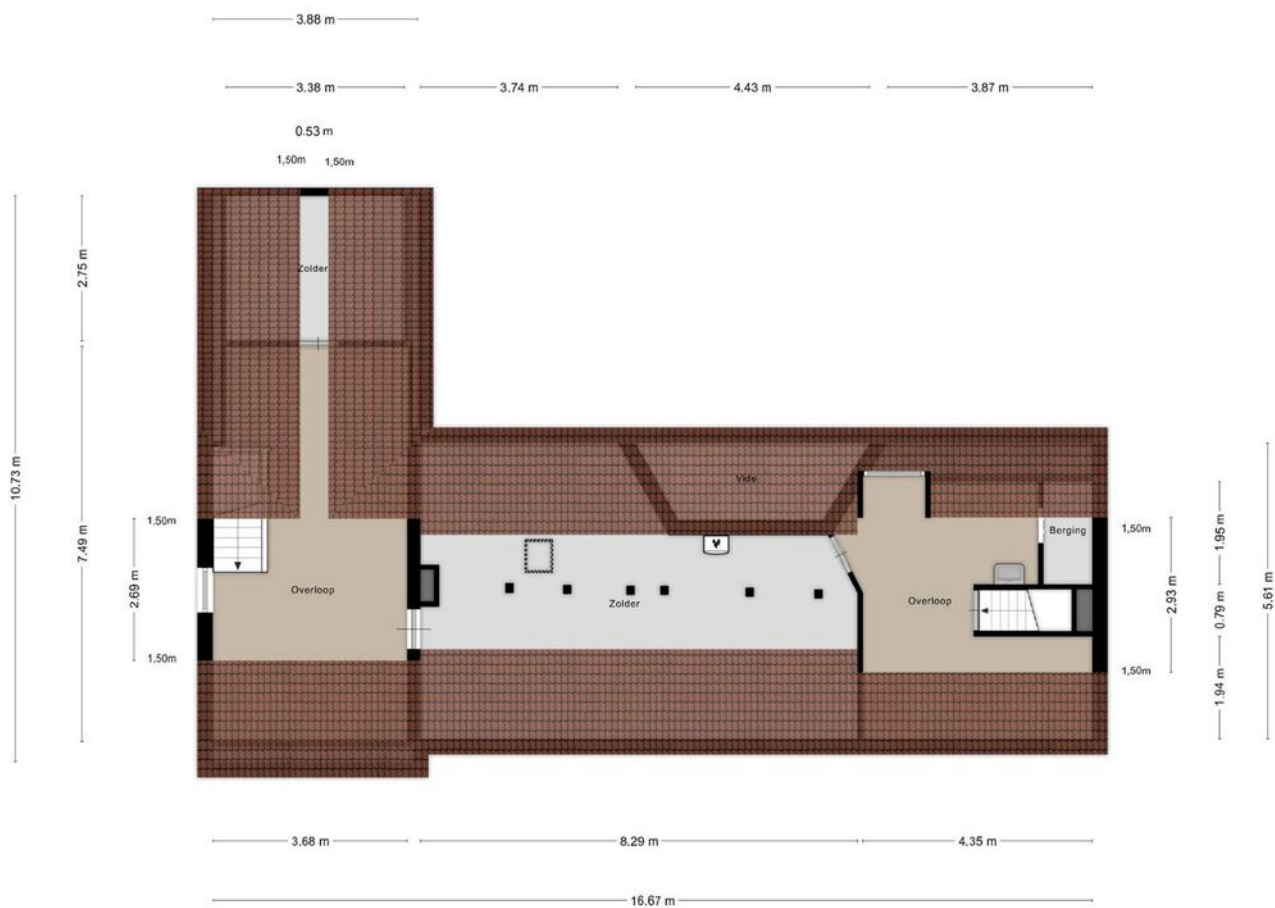

Aan de plattegronden kunnen geen rechten worden ontleend
© Zibber www.zibber.nl

1e verdieping




Aan de plattegronden kunnen geen rechten worden ontleend
© Zibber www.zibber.nl

De woning is gelegen in een rustige woonstraat nabij de uitvalswegen in een kindvriendelijke woonomgeving. Een geweldige locatie gezien de afstand tot voorzieningen, het bos en een speeltuin om de hoek.

De dorpskern ligt op een paar minuten afstand en beschikt over allerlei voorzieningen voor dagelijkse behoeften zoals een supermarkt, bakker, slager, drogist e.d. Heeft u kinderen? Diverse basisscholen en kinderopvang liggen op fiets- en loopafstand (Basisschool De Meent, De Drijfveer, Opvang Partout, Kinderstad opvang etc.) Sportaccommodaties zijn er ook voldoende. De woning ligt op loopafstand van de bossen.

Voor een lekker hapje eten kunt u terecht bij brasserie Hoom, Hof 7, restaurant Lugar, Stationskoffiehuys en Meester Keeman in Waalre-dorp of het sterrenrestaurant De Treeswijkhoeve.

De woning is zeer gunstig gelegen t.o.v. ASML, HTC en MMC. Binnen 5 à 10 minuten bereikt u deze bedrijven. Het nationale wegennet is ideaal gelegen t.o.v. de woning. Binnen 5 minuten bevindt u zich op de A2 en A67.

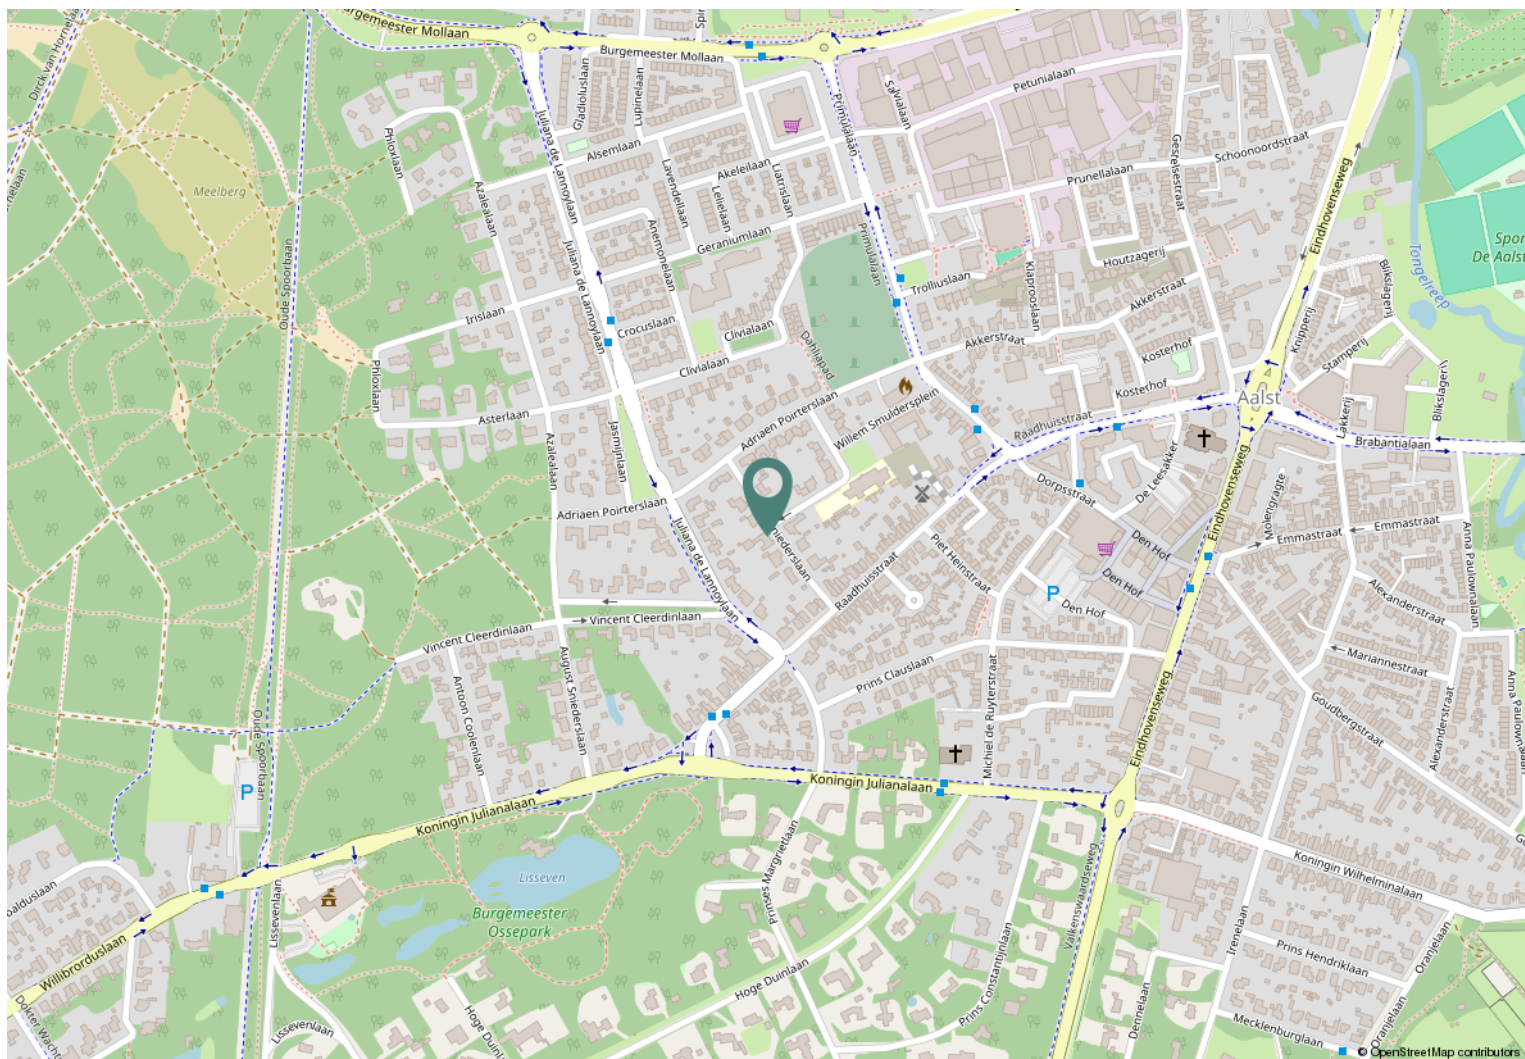


Gemeente: Aalst N.B.

Sectie: E

Nummer: 399

App. index: -

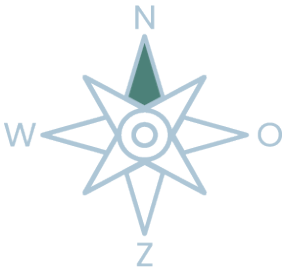

Kadastrale kaart

Uw referentie: Renier Sniedersln 5



0 5 10 15 20 25m

12345	Deze kaart is noordgericht	Schaal 1: 500	
25	Perceelnummer		
	Huisnummer		
	Vastgestelde kadastrale grens	Kadastrale gemeente	Aalst Noord-Brabant
	Voorlopige kadastrale grens	Sectie	E
	Administratieve kadastrale grens	Perceel	399
	Bebouwing		
Voor een eensluidend uittreksel, geleverd op 10 april 2025			
De bewaarder van het kadaster en de openbare registers			
Aan dit uittreksel kunnen geen betrouwbare maten worden ontleend.			
De Dienst voor het kadaster en de openbare registers behoudt zich de intellectuele			
eigendomsrechten voor, waaronder het auteursrecht en het databankenrecht.			





Benieuwd naar het verkoopproces?

VERKOOPPROCEDURE

Voor informatie over deze woning kunt u contact opnemen met Irene van Aken Makelaardij via 040 – 845 62 48 of Irene@vanakenmakelaardij.nl. Na mondelinge overeenstemming wordt er door partijen een koopovereenkomst getekend.

In tegenstelling tot de situatie vóór 1 september 2003 is de koop van een woning (door een consument) pas gesloten als de koopovereenkomst door koper en verkoper is ondertekend. Tot die tijd is er geen rechtsgeldige koop. Dit is door meerdere gerechtshoven bevestigd; indien een koopovereenkomst ten aanzien van een woning niet schriftelijk wordt vastgelegd conform artikel 7:2 BW, is de sanctie nietig.

BIEDINGEN

Mocht een aspirant-koper geen gebruik wensen te maken van aankoopbegeleiding in de vorm van een beëdigd of gecertificeerd makelaar geven wij hierbij graag melding van de verkoopcondities.

- Biedingen worden bij voorkeur per post of per e-mail aan de verkopend makelaar toegezonden, vergezeld van een afschrift van een geldig legitimatiebewijs.
- In een bieding dienen de volgende zaken te worden opgenomen: koopsom, datum aanvaarding, mogelijke ontbindende voorwaarden en eventuele overname roerende zaken.

- De verkoper en diens makelaar zal aan aspirant-koper al hetgeen mededelen dat ter kennis van koper behoort te worden gebracht, met dien verstande dat inlichtingen over feiten welke aan koper bekend zijn of uit eigen onderzoek bekend hadden kunnen zijn, voor zover een dergelijk onderzoek naar de geldende verkeersopvattingen van koper verlangd mag worden verstrekt. Aspirant-koper aanvaardt diens onderzoeksplicht als zodanig. De aspirant-koper dient zelf de voor koop gangbare informatiebronnen te raadplegen.
- Biedingen blijven van kracht tot het moment waarop de verkoper en diens makelaar antwoordt met een acceptatie, het uitbrengen van een ander voorstel of afwijzing van de uitgebrachte bieding.

Thuiskomen bij Irene van Aken

Irene van Aken Makelaardij helpt u bij de (ver)koop van uw woning. Irene begrijpt hoe belangrijk en bijzonder de koop of verkoop van een huis voor u is. De koop of verkoop van een woning is een emotionele gebeurtenis en daar hoort een persoonlijke benadering bij. Irene van Aken Makelaardij staat dan ook voor intensieve, brede en persoonlijke begeleiding. Deze prettige manier van werken, voelt als thuiskomen.

U bent bij Irene van Aken Makelaardij aan het juiste adres voor een breed scala aan woningen. Er is één overeenkomst, het zijn allemaal woningen waar u 'thuiskomt'.

Thuis: dat staat voorop.

Irene van Aken is een makelaar met

kennis van zaken. Combineer dat met een schat aan ervaring, een breed netwerk en een flinke dosis creativiteit en perfectionisme. Omdat elke woning, maar zeker ook elke koper en verkoper om een specifieke benadering vraagt. Irene van Aken Makelaardij biedt geen standaardoplossingen, maar een gerichte aanpak. Alles is bespreekbaar.

Irene van Aken Makelaardij ontzorgt, zowel voor, tijdens als na de (ver)koop. Want er komt veel kijken bij dit bijzondere moment in uw leven. Het is fijn om écht thuis te komen in uw woning. En dat kan, als u weet dat alles tot in de puntjes is verzorgd.

Irene van Aken Makelaardij, voor het maximale resultaat.



IRENE VAN AKEN
MAKELAARDIJ

Irene van Aken Makelaardij B.V.
Dreefstraat 49
5581 BG Waalre
T +31 40 845 62 48
info@vanakenmakelaardij.nl
www.vanakenmakelaardij.nl

BEDENKTIJD

Een consument die een woning koopt heeft drie dagen bedenktijd. Daarin kan hij de overeenkomst alsnog ontbinden. De consument krijgt zo de gelegenheid om over de aankoop wat extra nachties te slapen of alsnog deskundigen te raadplegen. Koper en verkoper kunnen niet afspreken dat de bedenktijd niet van toepassing is: het is van dwingend recht. Wel kan de koper tijdens de bedenktijd afstand doen van de resterende bedenktijd. De bedenktijd begint op de dag die volgt op de dag dat de koper de door beide ondertekende koopovereenkomst (een kopie) heeft ontvangen.

AANSPRAKELIJKHEID

De verstrekte gegevens in deze brochure zijn met zorg samengesteld. Voor de juistheid van de informatie zijn wij in belangrijke mate afhankelijk van derden en aanvaarden wij, noch de verkoper, enige aansprakelijkheid. De opgegeven maten zijn circa-maten. De verstrekte informatie is van algemene aard, geheel vrijblijvend en is slechts een uitnodiging om in onderhandeling te treden.

EIGENDOMSOVERDRACHT

De koper heeft het recht om een notaris aan te wijzen waar door middel van een 'akte van levering' de overdracht zal plaatsvinden. Bij de notaris worden doorgaans twee akten ondertekend: akte van levering en de hypotheekakte m.b.t. uw lening die u van de geldverstrekker ontvangt. Bijkomende kosten (kosten koper) zijn o.a.: notariskosten m.b.t. het opmaken van de akten, overdrachtsbelasting, afsluitkosten voor de geldverstrekker, taxatiekosten en kadastrale kosten.



Tien meest gestelde vragen

1. Wanneer ben ik in onderhandeling?

U bent pas in onderhandeling met de verkopende partij als deze reageert op uw bod door een tegenbod te doen en expliciet meldt dat jullie in onderhandeling zijn. U bent dus nog niet in onderhandeling als de verkopende makelaar zegt dat hij uw bod met de verkoper zal bespreken.

2. Mag een makelaar doorgaan met bezichtigingen als er al over een bod onderhandeld wordt?

Ja, dat mag. Een onderhandeling hoeft namelijk niet tot een verkoop te leiden. Bovendien zal de verkoper waarschijnlijk graag willen weten of er meer belangstelling is. Ook mag er met meerdere geïnteresseerde kopers tegelijkertijd onderhandeld worden. Een NVM-makelaar moet dit wel duidelijk aan alle partijen melden. Vaak zal de verkopende NVM-makelaar belangstellenden mededelen dat er al een bod ligt of dat er onderhandelingen gaande zijn. De NVM-makelaar doet geen mededelingen over de hoogte van de biedingen. Dit zou overbieden kunnen uitlokken.

3. Wanneer ik de vraagprijs bied, moet de verkoper de woning dan aan mij verkopen?

Nee, de verkoper is niet verplicht de woning dan aan u te verkopen. De Hoge Raad heeft bepaald dat de vraagprijs gezien moet worden als een uitnodiging tot het doen van een bod. Ook als u de vraagprijs biedt, kan de verkoper dus beslissen of hij uw bod wel of niet aanvaardt, of (via zijn makelaar) een tegenbod doet.

4. Kan de verkoper de vraagprijs van een woning tijdens de onderhandeling verhogen?

Ja, de verkoper kan besluiten de vraagprijs te verhogen of te verlagen. Daarnaast heeft u als potentiële koper ook het recht tijdens de onderhandelingen uw bod te verlagen. Zodra de verkopende partij een tegenbod doet, vervalt namelijk uw eerdere bod.

5. Mag een makelaar van de NVM tijdens de onderhandeling het systeem van verkoop wijzigen?

Ja, dat mag. Soms zijn er zo veel belangstellenden die de vraagprijs bieden of benaderen, dat het moeilijk te bepalen is wie de beste koper is. Op dat moment kan de verkoper – op advies van zijn makelaar – besluiten de biedingsprocedure te wijzigen in bijvoorbeeld een inschrijvingsprocedure. In deze procedure krijgen alle bidders een gelijke kans om een bod uit te brengen. De makelaar dient uiteraard eerst eventueel eerder gedane toezeggingen of afspraken na te komen, voordat de procedure veranderd wordt.

6. Mag een NVM-makelaar een onrealistisch hoge prijs vragen voor een woning?

De verkoper bepaalt in overleg met zijn NVM-makelaar welke prijs realistisch is voor de woning. De koper kan onderhandelen over de prijs, maar de verkoper beslist.

7. Wat is een optie?

Een optie in juridische zin geeft een partij (in dit geval de koper) de keuze om door een eenzijdige verklaring een koopovereenkomst met een andere partij (de verkoper) te sluiten. Beide partijen zijn het dan eens over de voorwaarden van de koop, maar de koper krijgt bijvoorbeeld nog een week bedenktijd.

Bij de aankoop van een nieuwbouwwoning is zo'n optie gebruikelijk. Bij de aankoop van een bestaande woning niet. Bij de aankoop van bestaande woningen wordt het begrip 'optie' eigenlijk ten onrechte gebruikt. 'Optie' heeft dan de betekenis van bepaalde afspraken die een verkopende NVM-makelaar maakt met een geïnteresseerde koper tijdens het onderhandelingsproces. Bijvoorbeeld de toezegging dat de koper een paar dagen bedenktijd krijgt voor het uitbrengen van een bod. De koper kan deze tijd gebruiken om beter inzicht te krijgen in zijn financiering of de gebruiksmogelijkheden van de woning. De NVM-makelaar zal in deze periode bij andere geïnteresseerde partijen aangeven, dat op de woning een optie rust. Een optie kunt u niet eisen. De verkoper beslist in overleg met de NVM-makelaar of dergelijke opties worden gegeven.

8. Moet de makelaar met mij als eerste in onderhandeling als ik de eerste ben die een afspraak maakt voor een bezichtiging? Of als ik als eerste een bod uitbreng?

Nee, dit hoeft niet. De verkoper bepaalt samen met de verkopende makelaar met wie hij in onderhandeling gaat. Vraag als koper de verkopende makelaar van te voren naar de verkoopprocedure die gehanteerd wordt om teleurstelling te voorkomen.

9. Valt de makelaarscourtage onder de 'kosten koper'?

Nee. Onder 'kosten koper' vallen de kosten die de overheid koppelt aan de overdracht van een woning. Dat zijn de overdrachtsbelasting, de notariskosten voor het opmaken van de leveringsakte en de kosten voor het inschrijven daarvan in de registers.

Naast bovengenoemde kosten kunnen er notariskosten zijn voor het opmaken en inschrijven van de hypotheekakte. Indien de koper een aankoopmakelaar heeft ingeschakeld, dan komt de courtage voor deze aankoopmakelaar voor rekening van de koper. Deze wordt over het algemeen verrekend via de eindafrekening die de notaris opmaakt. De kosten van de verkopende makelaar zijn voor rekening van de verkoper.

10. Mag ik als koper advies van de verkopende makelaar verwachten?

De verkopende makelaar vertegenwoordigt de belangen van de verkoper. Hij zal de verkoper adviseren tijdens het verkoopproces. De verkopende makelaar kan en mag daarom niet tegelijkertijd uw belangen behartigen. Als u dus begeleiding en advies wilt tijdens het aankoopproces, dan is het verstandig zelf een aankopende NVM-makelaar in te schakelen.



IRENE VAN AKEN
MAKELAARDIJ

Als het voelt als
thuis komen dan weet
je dat je op het juiste
adres bent.
Irene van Aken