

THUISKOMEN



Resedalaan 35
5582 AA Waalre



IRENE VAN AKEN
MAKELAARDIJ

Onderhoudsvrije,
verzorgde en ruime
achtertuin





RESEDALAAN 35

In de woonwijk De Voldijn ligt deze verrassende, instapklare twee-onder-een-kapwoning op een hoekperceel waardoor je geniet van veel vrijheid aan de achterzijde. Het betreft een ideale gezinswoning met veel leefruimte op de begane grond met moderne leefkeuken, vier slaapkamers en hedendaagse badkamer.

Doordat de woning op een hoekperceel ligt, is ook de verzorgd aangelegde voortuin enorm ruim.

KENMERKEN

Instapklare twee- onder-een- kapwoning in de woonwijk De Voldijn

SOORT WONING:	Eengezinswoning
TYPE WONING:	2-onder-1-kapwoning
BOUWJAAR:	1973
PERCEEL:	403 m ²
WOONOPPERVLAKTE:	160 m ²
INHOUD:	572 m ³
AANTAL KAMERS:	5, waarvan 4 slaapkamers
ISOLATIE:	dakisolatie, gedeeltelijk vloerisolatie en HR-glas
VERWARMING:	C.v.-ketel (2009), vloerverwarming gedeeltelijk
WARM WATER:	C.v.-ketel (2009)
ENERGIELABEL:	Energietabel C
AANVAARDING:	In overleg





BIJZONDERHEDEN:

- Verrassend ruime twee onder een kapwoning gelegen in de gewilde woonwijk De Voldijn;
- Ruime oprit met carport voor het parkeren van meerdere auto's;
- Goed onderhouden woning;
- Nieuwe badkamer en toiletruimten (2023);
- Zeer veel leefruimte op de begane grond met ruime, moderne leefkeuken;
- Kunststof kozijnen met isolerende beglazing. Alle ramen zijn voorzien van vaste horren. Het raam op zolder is voorzien van extra zonwerend glas en een zonnescreeen;
- Ruim hoekperceel waardoor je op meerdere momenten van de dag kan genieten van zowel de zon als de schaduw;

BEGANE GROND IN BEELD

We lopen via de zijkant van de woning naar de overdekte entree en komen binnen in een fijne hal met een vernieuwde toiletruimte, uitgebreide meterkast, trapopgang naar de verdieping en toegang tot de woonkamer.

Bij binnenkomst in de woonkamer word je verrast door de ruimte. We weten even niet waar we moeten kijken: het grote zitgedeelte aan de voorzijde, speelse doorloop, ruime eetgedeelte of om de hoek naar de droom leefkeuken?

De gehele begane grond is afgewerkt met een mooie PVC-laminaatvloer met vloerverwarming (2023).

Allereerst maar naar het zitgedeelte aan de voorzijde. Het ligt net iets verdiept waardoor er een speelse verdeling ontstaat waar je heerlijk kunt relaxen/loungen met hele gezin. Het is erg groot en er zijn ramen over de volle breedte én ook nog een zijraam waardoor het een hele lichte ruimte is. Omdat de woonkamer ruim is, is gekozen voor een zeer doordachte en akoestische afwerking in het midden van de ruimte waardoor er een goed geheel wordt gevormd tussen het zit- en het eetgedeelte van de woning.

Het eetgedeelte ligt aan de achterzijde en kijkt vrij uit over de groene en grote achtertuin door de grote kunststof pui met openslaande deuren.

En dan komt de verrassende leefkeuken letterlijk om de hoek kijken: een enorm ruime en moderne leefkeuken die van alle gemakken is voorzien. Onder de ramen richting de achtertuin ligt een groot werkblad (natuursteen) met hieronder volop opbergmogelijkheden. In het midden van de leefkeuken staat het kookeiland met een Bora inductie kookplaat (2023), spoelbak met een Quooker combi (2023), vaatwasser plus nog een gezellig en vooral ook praktisch zitgedeelte verwerkt in het eiland.

De grote kastenwand aan de andere zijde is volledig ingericht met laden, kasten, apothekerskast, koelkast, vriezer, combi-oven, magnetron en een stoomoven. Er is volop bewegingsruimte waardoor dit werkelijk een droomkeuken is. Via de keuken is ook de achtertuin bereikbaar.



















EERSTE VERDIEPING IN BEELD

Op de eerste verdieping bevinden zich drie comfortabele slaapkamers en een moderne, vernieuwde badkamer.

Aan de voorzijde ligt de grootste slaapkamer die doorloopt over de volle breedte van de woning. Hierdoor ontstaat een speelse indeling met volop ruimte voor een walk-in-closet.


Aan de achterzijde liggen de overige twee slaapkamers met beide fijne raampartijen.

Moderne en ruime badkamer met grote doucheruimte en dubbel wastafelmeubel. Er is een aparte toiletruimte op de verdieping.







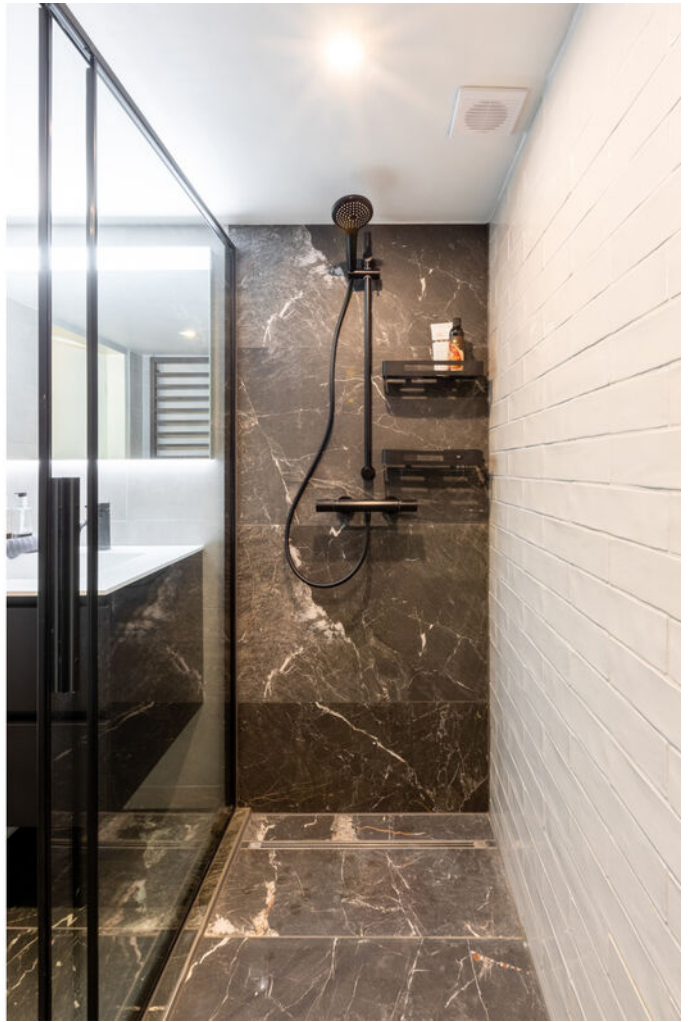







TWEEDE VERDIEPING IN BEELD

Via de overloop komen we bij de technische-/wasruimte met aansluitingen voor wasmachine en droger, de omvormer voor de zonnepanelen (13 stuks) en de CV ketel.

En als bonus ligt op deze verdieping een leuke en grote slaapkamer met volop ramen, een slaapnis en kasten met veel bergruimte onder de schuine kanten.





TUIN IN BEELD

De achtertuin is onderhoudsvrij en verzorgd ingericht! Tegen de woning ligt een groot terras voor de heerlijke zomeravonden. De tuin is voorzien van kunstgras, diverse plantenborders en volwassen bomen. De stenen berging is praktisch voor alle fietsen en tuingereedschap.

De tuin is afgesloten middels twee looppoorten: één aan de voorzijde bij de voordeur en één vanuit de overdekte carport/oprit aan de achterzijde. De woning heeft aan de achterzijde een oprit en een grote overdekte carport waar je gemakkelijk twee auto's kunt parkeren.











PLATTEGROND

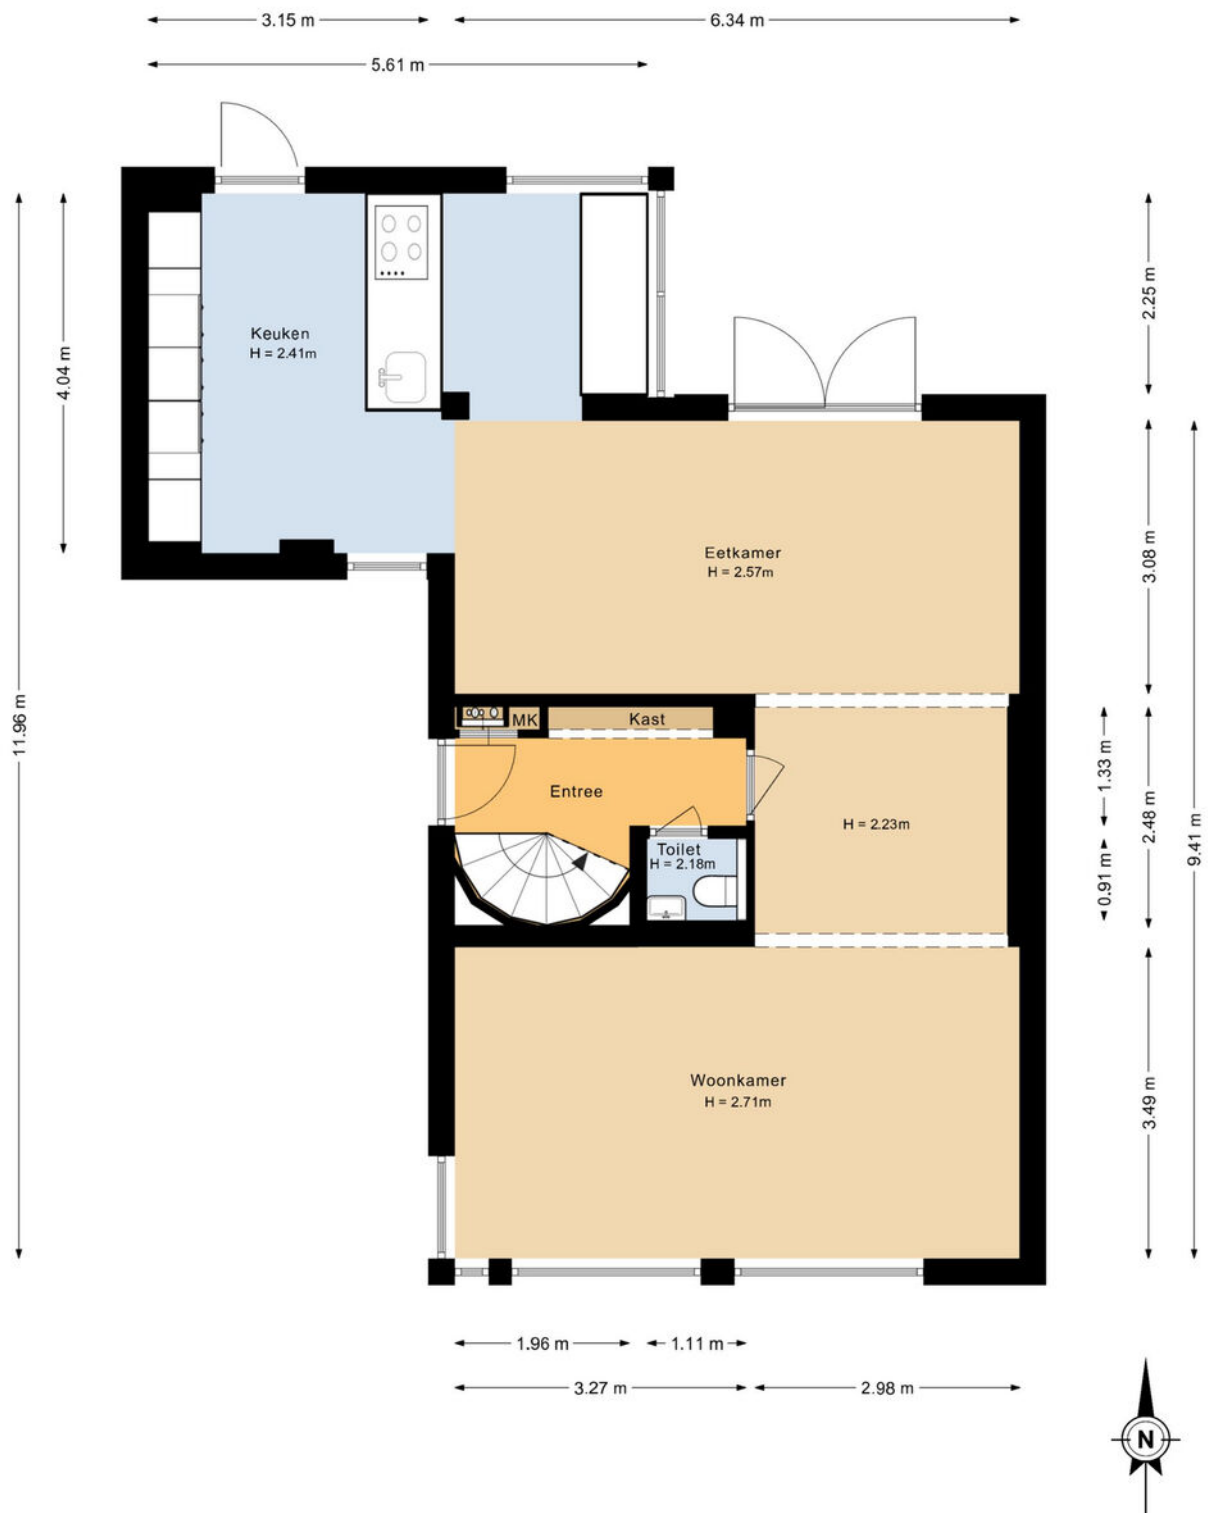

Begane grond

PLATTEGROND

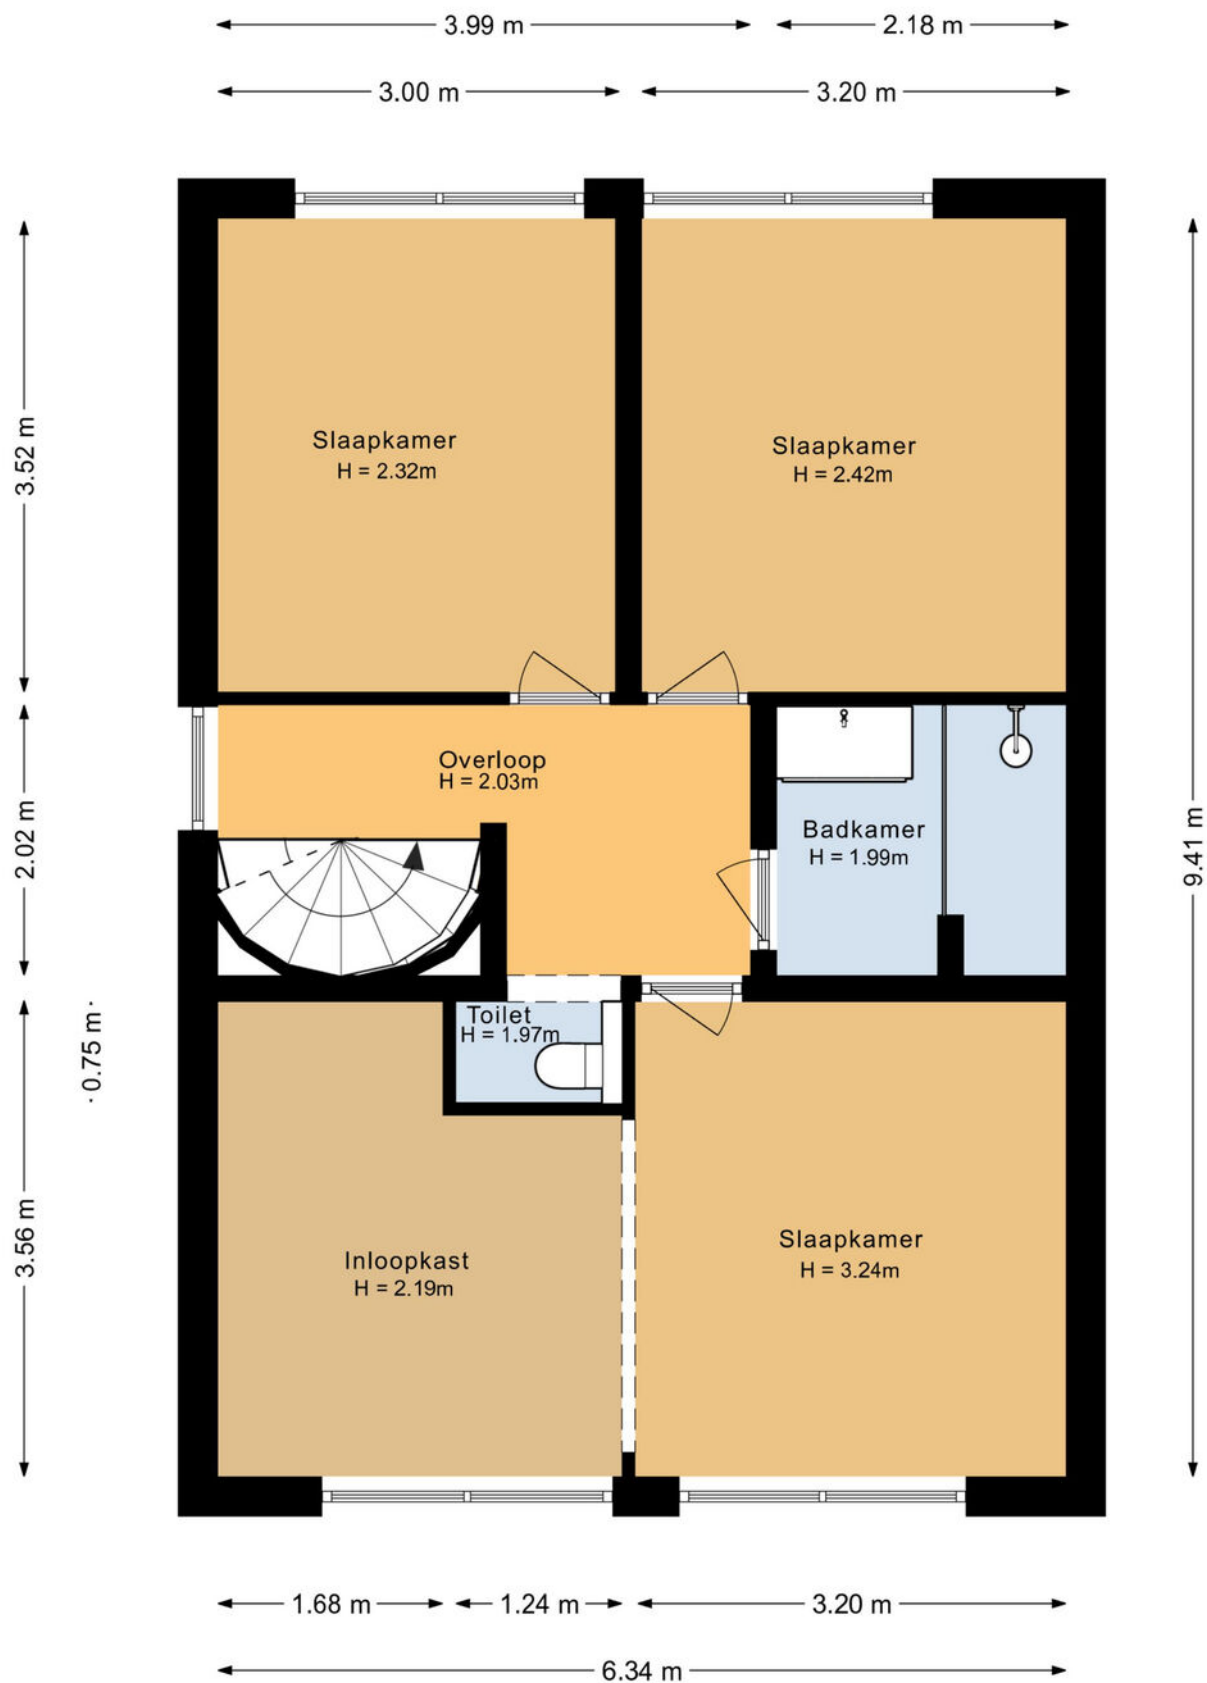

1e verdieping

PLATTEGROND




2e verdieping

PLATTEGROND



Begane grond + tuin

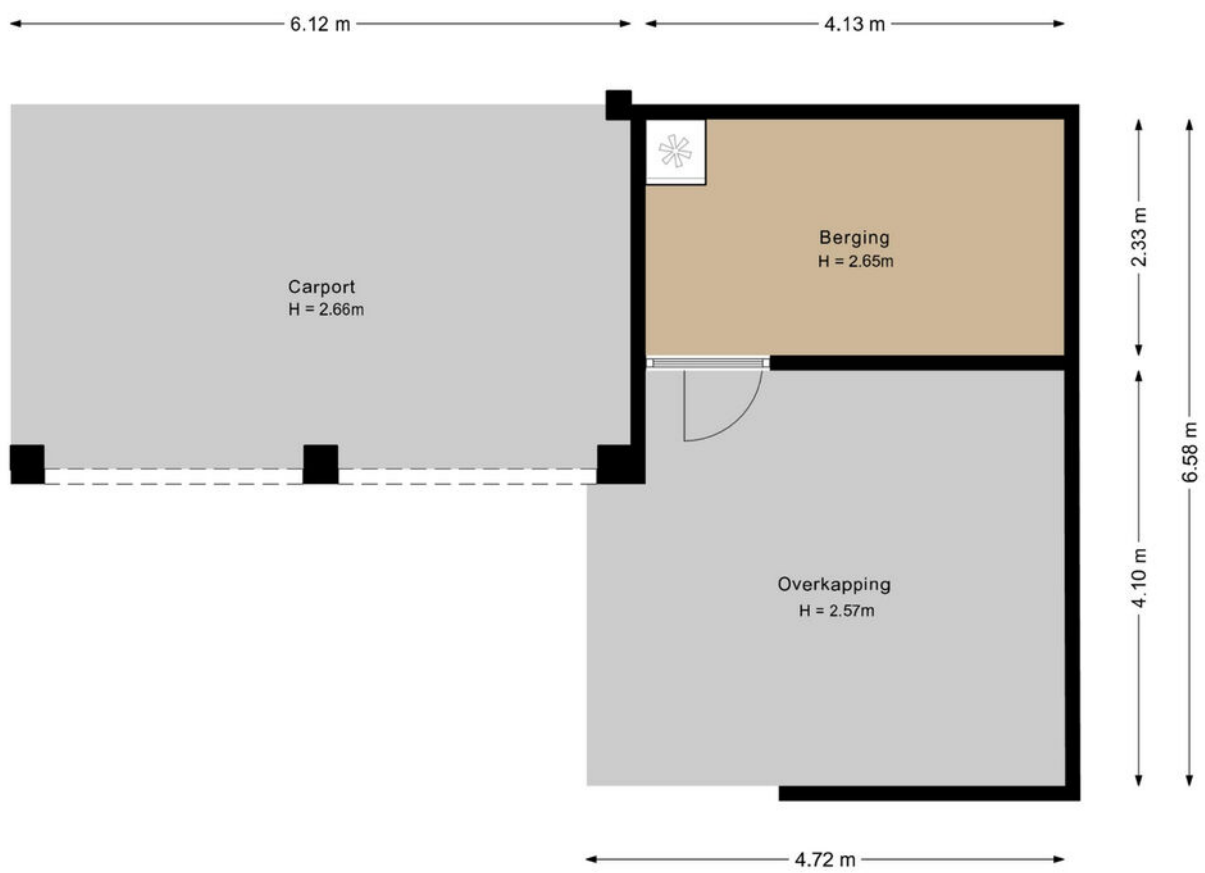

Berging + overkapping

WONEN IN WAALRE

De woning is gelegen in de rustige woonwijk De Voldijn. Een geweldige locatie gezien de afstand tot voorzieningen en groene woonomgeving. Binnen enkele minuten bent u waar u wilt zijn.


Het dorp Waalre ligt aan de zuidelijke rand van Eindhoven en voor intimi ook wel 'de groenfontein van de Kempen' genoemd. De dorpskern Den Hof ligt op een paar minuten afstand van de woning en biedt diverse voorzieningen voor de dagelijkse boodschappen, zoals een supermarkt, bakker, slager en drogist.

Heeft u kinderen? Dan liggen meerdere basisscholen en kinderopvang op fietsafstand (De Meent, Kindcentrum Aalsterbos, OBS Ekenrooi) en sportaccommodaties zijn er ook voldoende.

Voor een lekker hapje eten kunt u terecht bij Brasserie Hoom, Lunchroom Hof 7, Restaurant Lugar, Brasserie 't Stationskoffiehuys of het sterrenrestaurant De Treeswijkhoeve in Aalst. In Waalre-dorp kunt u terecht bij Brasserie Meester Keeman, Tapperij de Oude Toren en het sterrenrestaurant EDEN.

De woning is zeer gunstig gelegen t.o.v. ASML, High Tech Campus en MMC. Binnen 5 à 10 minuten bereikt u deze bedrijven. Het nationale wegennet is ideaal gelegen t.o.v. de woning. Binnen 5 minuten bevindt u zich op de A2, A58 en A67 richting de Randstad of Antwerpen.

Eindhoven heeft een eigen vliegveld, veel openbaar vervoer voorzieningen en voor recreatie onder andere een mooie golfbaan (Eindhovensche Golf).

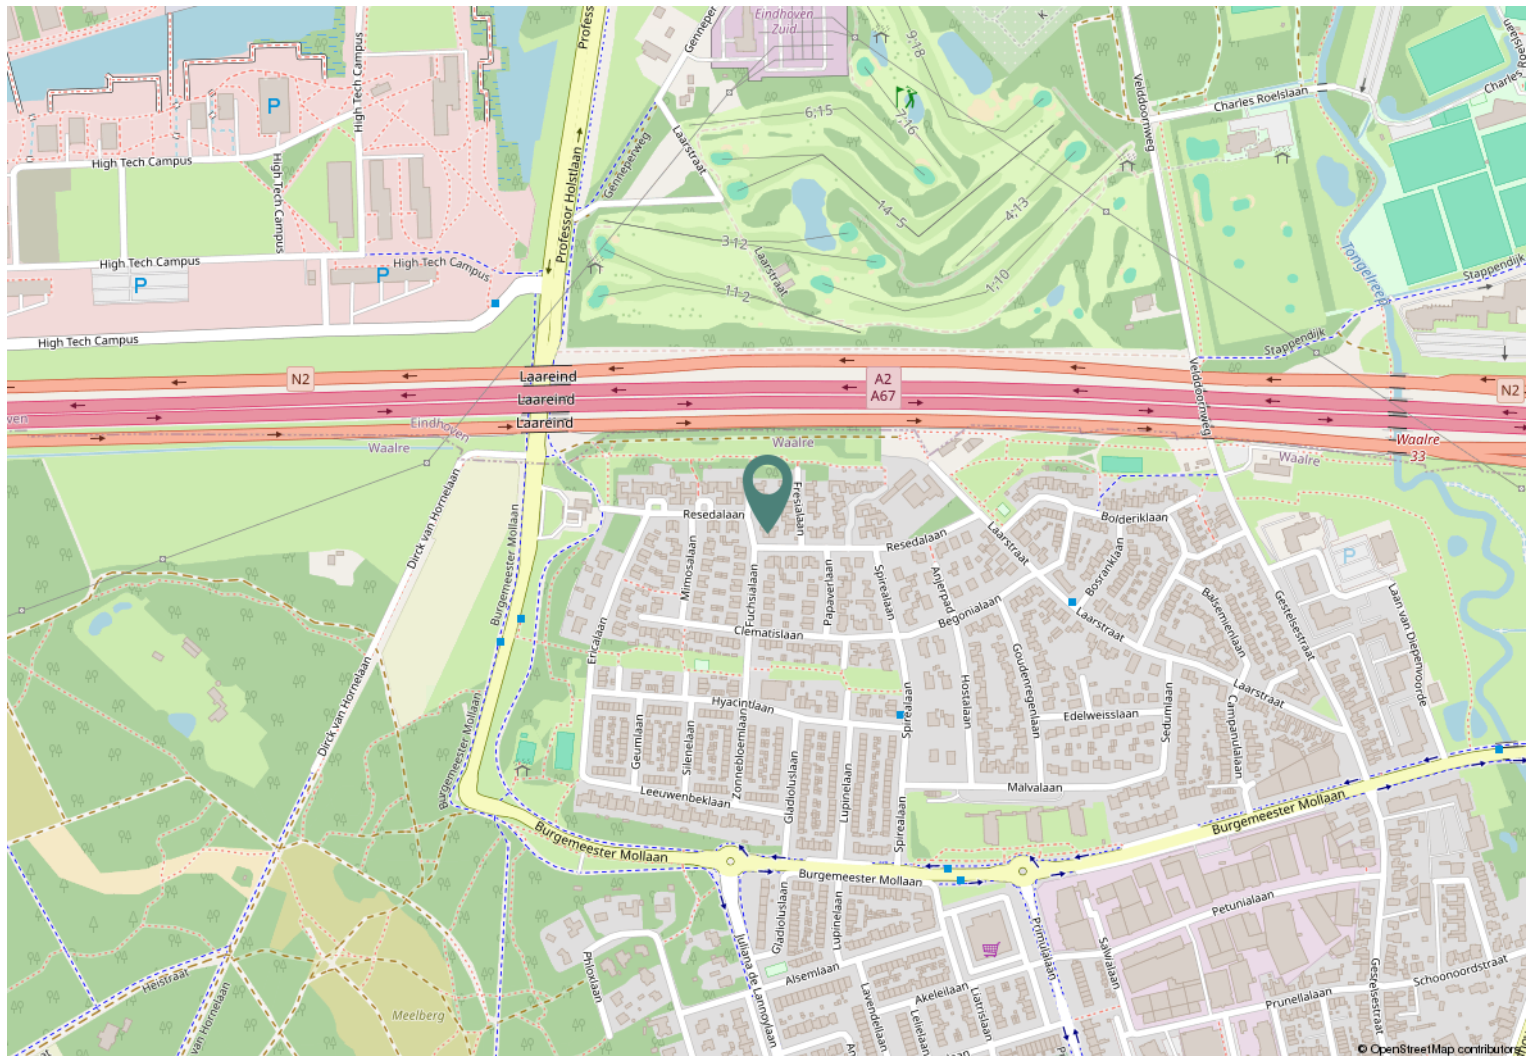

Gemeente: Aalst Noord Brabant

Sectie: E

Nummer:

App. index: -



Kadastrale kaart

Uw referentie: Resedalaan 35



12345 Deze kaart is noordgericht Perceelnummer Huisnummer Vastgestelde kadastrale grens Voorlopige kadastrale grens Administratieve kadastrale grens Bebouwing	Schaal 1: 500 Kadastrale gemeente Aalst Noord-Brabant Sectie E Perceel 1895	kadaster
Voor een eensluidend uittreksel, geleverd op 3 november 2025 De bewaarder van het kadaster en de openbare registers	Aan dit uittreksel kunnen geen betrouwbare maten worden ontleend. De Dienst voor het kadaster en de openbare registers behoudt zich de intellectuele eigendomsrechten voor, waaronder het auteursrecht en het databankenrecht.	



Benieuwd naar het verkoopproces?

VERKOOPPROCEDURE

Voor informatie over deze woning kunt u contact opnemen met Irene van Aken Makelaardij via 040 – 845 62 48 of Irene@vanakenmakelaardij.nl. Na mondelinge overeenstemming wordt er door partijen een koopovereenkomst getekend.

In tegenstelling tot de situatie vóór 1 september 2003 is de koop van een woning (door een consument) pas gesloten als de koopovereenkomst door koper en verkoper is ondertekend. Tot die tijd is er geen rechtsgeldige koop. Dit is door meerdere gerechtshoven bevestigd; indien een koopovereenkomst ten aanzien van een woning niet schriftelijk wordt vastgelegd conform artikel 7:2 BW, is de sanctie nietig.

BIEDINGEN

Mocht een aspirant-koper geen gebruik wensen te maken van aankoopbegeleiding in de vorm van een beëdigd of gecertificeerd makelaar geven wij hierbij graag melding van de verkoopcondities.

- Biedingen worden bij voorkeur per post of per e-mail aan de verkopend makelaar toegezonden, vergezeld van een afschrift van een geldig legitimatiebewijs.
- In een bieding dienen de volgende zaken te worden opgenomen: koopsom, datum aanvaarding, mogelijke ontbindende voorwaarden en eventuele overname roerende zaken.
- De verkoper en diens makelaar zal aan aspirant-koper al hetgeen mededelen dat ter kennis van koper behoort te worden gebracht, met dien verstande dat inlichtingen over feiten welke aan koper bekend zijn of uit eigen onderzoek bekend hadden kunnen zijn, voor zover een dergelijk onderzoek naar de geldende verkeersopvattingen van koper verlangd mag worden verstrekt. Aspirant-koper aanvaardt diens onderzoeksplicht als zodanig. De aspirant-koper dient zelf de voor koop gangbare informatiebronnen te raadplegen.
- Biedingen blijven van kracht tot het moment waarop de verkoper en diens makelaar antwoordt met een acceptatie, het uitbrengen van een ander voorstel of afwijzing van de uitgebrachte bieding.

Thuiskomen bij Irene van Aken

Irene van Aken Makelaardij helpt u bij de (ver)koop van uw woning. Irene begrijpt hoe belangrijk en bijzonder de koop of verkoop van een huis voor u is. De koop of verkoop van een woning is een emotionele gebeurtenis en daar hoort een persoonlijke benadering bij. Irene van Aken Makelaardij staat dan ook voor intensieve, brede en persoonlijke begeleiding. Deze prettige manier van werken, voelt als thuiskomen.

U bent bij Irene van Aken Makelaardij aan het juiste adres voor een breed scala aan woningen. Er is één overeenkomst, het zijn allemaal woningen waar u 'thuiskomt'.

Thuis: dat staat voorop.

Irene van Aken is een makelaar met

kennis van zaken. Combineer dat met een schat aan ervaring, een breed netwerk en een flinke dosis creativiteit en perfectionisme. Omdat elke woning, maar zeker ook elke koper en verkoper om een specifieke benadering vraagt. Irene van Aken Makelaardij biedt geen standaardoplossingen, maar een gerichte aanpak. Alles is bespreekbaar.

Irene van Aken Makelaardij ontzorgt, zowel voor, tijdens als na de (ver)koop. Want er komt veel kijken bij dit bijzondere moment in uw leven. Het is fijn om écht thuis te komen in uw woning. En dat kan, als u weet dat alles tot in de puntjes is verzorgd.

Irene van Aken Makelaardij, voor het maximale resultaat.



IRENE VAN AKEN
MAKELAARDIJ

Irene van Aken Makelaardij B.V.
Dreefstraat 49
5581 BG Waalre
T +31 40 845 62 48
info@vanakenmakelaardij.nl
www.vanakenmakelaardij.nl

BEDENKTIJD

Een consument die een woning koopt heeft drie dagen bedenktijd. Daarin kan hij de overeenkomst alsnog ontbinden. De consument krijgt zo de gelegenheid om over de aankoop wat extra nachties te slapen of alsnog deskundigen te raadplegen. Koper en verkoper kunnen niet afspreken dat de bedenktijd niet van toepassing is: het is van dwingend recht. Wel kan de koper tijdens de bedenktijd afstand doen van de resterende bedenktijd. De bedenktijd begint op de dag die volgt op de dag dat de koper de door beide ondertekende koopovereenkomst (een kopie) heeft ontvangen.

AANSPRAKELIJKHEID

De verstrekte gegevens in deze brochure zijn met zorg samengesteld. Voor de juistheid van de informatie zijn wij in belangrijke mate afhankelijk van derden en aanvaarden wij, noch de verkoper, enige aansprakelijkheid. De opgegeven maten zijn circa-maten. De verstrekte informatie is van algemene aard, geheel vrijblijvend en is slechts een uitnodiging om in onderhandeling te treden.

EIGENDOMSOVERDRACHT

De koper heeft het recht om een notaris aan te wijzen waar door middel van een 'akte van levering' de overdracht zal plaatsvinden. Bij de notaris worden doorgaans twee akten ondertekend: akte van levering en de hypotheekakte m.b.t. uw lening die u van de geldverstrekker ontvangt. Bijkomende kosten (kosten koper) zijn o.a.: notariskosten m.b.t. het opmaken van de akten, overdrachtsbelasting, afsluitkosten voor de geldverstrekker, taxatiekosten en kadastrale kosten.



Tien meest gestelde vragen

1. Wanneer ben ik in onderhandeling?

U bent pas in onderhandeling met de verkopende partij als deze reageert op uw bod door een tegenbod te doen en expliciet meldt dat jullie in onderhandeling zijn. U bent dus nog niet in onderhandeling als de verkopende makelaar zegt dat hij uw bod met de verkoper zal bespreken.

2. Mag een makelaar doorgaan met bezichtigingen als er al over een bod onderhandeld wordt?

Ja, dat mag. Een onderhandeling hoeft namelijk niet tot een verkoop te leiden. Bovendien zal de verkoper waarschijnlijk graag willen weten of er meer belangstelling is. Ook mag er met meerdere geïnteresseerde kopers tegelijkertijd onderhandeld worden. Een NVM-makelaar moet dit wel duidelijk aan alle partijen melden. Vaak zal de verkopende NVM-makelaar belangstellenden mededelen dat er al een bod ligt of dat er onderhandelingen gaande zijn. De NVM-makelaar doet geen mededelingen over de hoogte van de biedingen. Dit zou overbieden kunnen uitlokken.

3. Wanneer ik de vraagprijs bied, moet de verkoper de woning dan aan mij verkopen?

Nee, de verkoper is niet verplicht de woning dan aan u te verkopen. De Hoge Raad heeft bepaald dat de vraagprijs gezien moet worden als een uitnodiging tot het doen van een bod. Ook als u de vraagprijs biedt, kan de verkoper dus beslissen of hij uw bod wel of niet aanvaardt, of (via zijn makelaar) een tegenbod doet.

4. Kan de verkoper de vraagprijs van een woning tijdens de onderhandeling verhogen?

Ja, de verkoper kan besluiten de vraagprijs te verhogen of te verlagen. Daarnaast heeft u als potentiële koper ook het recht tijdens de onderhandelingen uw bod te verlagen. Zodra de verkopende partij een tegenbod doet, vervalt namelijk uw eerdere bod.

5. Mag een makelaar van de NVM tijdens de onderhandeling het systeem van verkoop wijzigen?

Ja, dat mag. Soms zijn er zo veel belangstellenden die de vraagprijs bieden of benaderen, dat het moeilijk te bepalen is wie de beste koper is. Op dat moment kan de verkoper – op advies van zijn makelaar – besluiten de biedingsprocedure te wijzigen in bijvoorbeeld een inschrijvingsprocedure. In deze procedure krijgen alle bidders een gelijke kans om een bod uit te brengen. De makelaar dient uiteraard eerst eventueel eerder gedane toezeggingen of afspraken na te komen, voordat de procedure veranderd wordt.

6. Mag een NVM-makelaar een onrealistisch hoge prijs vragen voor een woning?

De verkoper bepaalt in overleg met zijn NVM-makelaar welke prijs realistisch is voor de woning. De koper kan onderhandelen over de prijs, maar de verkoper beslist.

7. Wat is een optie?

Een optie in juridische zin geeft een partij (in dit geval de koper) de keuze om door een eenzijdige verklaring een koopovereenkomst met een andere partij (de verkoper) te sluiten. Beide partijen zijn het dan eens over de voorwaarden van de koop, maar de koper krijgt bijvoorbeeld nog een week bedenktijd.

Bij de aankoop van een nieuwbouwwoning is zo'n optie gebruikelijk. Bij de aankoop van een bestaande woning niet. Bij de aankoop van bestaande woningen wordt het begrip 'optie' eigenlijk ten onrechte gebruikt. 'Optie' heeft dan de betekenis van bepaalde afspraken die een verkopende NVM-makelaar maakt met een geïnteresseerde koper tijdens het onderhandelingsproces. Bijvoorbeeld de toezegging dat de koper een paar dagen bedenktijd krijgt voor het uitbrengen van een bod. De koper kan deze tijd gebruiken om beter inzicht te krijgen in zijn financiering of de gebruiksmogelijkheden van de woning. De NVM-makelaar zal in deze periode bij andere geïnteresseerde partijen aangeven, dat op de woning een optie rust. Een optie kunt u niet eisen. De verkoper beslist in overleg met de NVM-makelaar of dergelijke opties worden gegeven.

8. Moet de makelaar met mij als eerste in onderhandeling als ik de eerste ben die een afspraak maakt voor een bezichtiging? Of als ik als eerste een bod uitbreng?

Nee, dit hoeft niet. De verkoper bepaalt samen met de verkopende makelaar met wie hij in onderhandeling gaat. Vraag als koper de verkopende makelaar van te voren naar de verkoopprocedure die gehanteerd wordt om teleurstelling te voorkomen.

9. Valt de makelaarscourtage onder de 'kosten koper'?

Nee. Onder 'kosten koper' vallen de kosten die de overheid koppelt aan de overdracht van een woning. Dat zijn de overdrachtsbelasting, de notariskosten voor het opmaken van de leveringsakte en de kosten voor het inschrijven daarvan in de registers.

Naast bovengenoemde kosten kunnen er notariskosten zijn voor het opmaken en inschrijven van de hypotheekakte. Indien de koper een aankoopmakelaar heeft ingeschakeld, dan komt de courtage voor deze aankoopmakelaar voor rekening van de koper. Deze wordt over het algemeen verrekend via de eindafrekening die de notaris opmaakt. De kosten van de verkopende makelaar zijn voor rekening van de verkoper.

10. Mag ik als koper advies van de verkopende makelaar verwachten?

De verkopende makelaar vertegenwoordigt de belangen van de verkoper. Hij zal de verkoper adviseren tijdens het verkoopproces. De verkopende makelaar kan en mag daarom niet tegelijkertijd uw belangen behartigen. Als u dus begeleiding en advies wilt tijdens het aankoopproces, dan is het verstandig zelf een aankopende NVM-makelaar in te schakelen.



IRENE VAN AKEN
MAKELAARDIJ

Als het voelt als
thuis komen dan weet
je dat je op het juiste
adres bent.
Irene van Aken